




Ansicht A

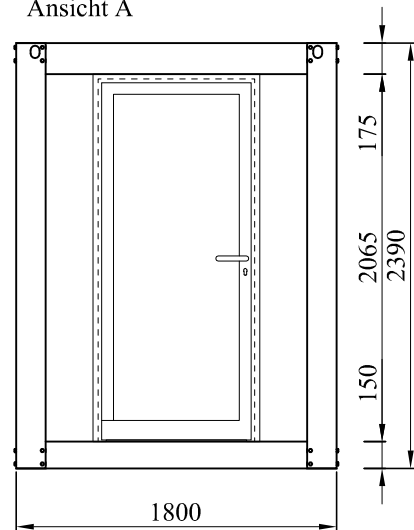


Ansicht B

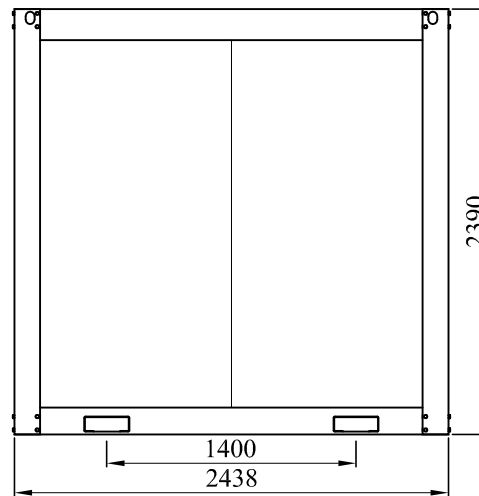


Ansicht D ↓

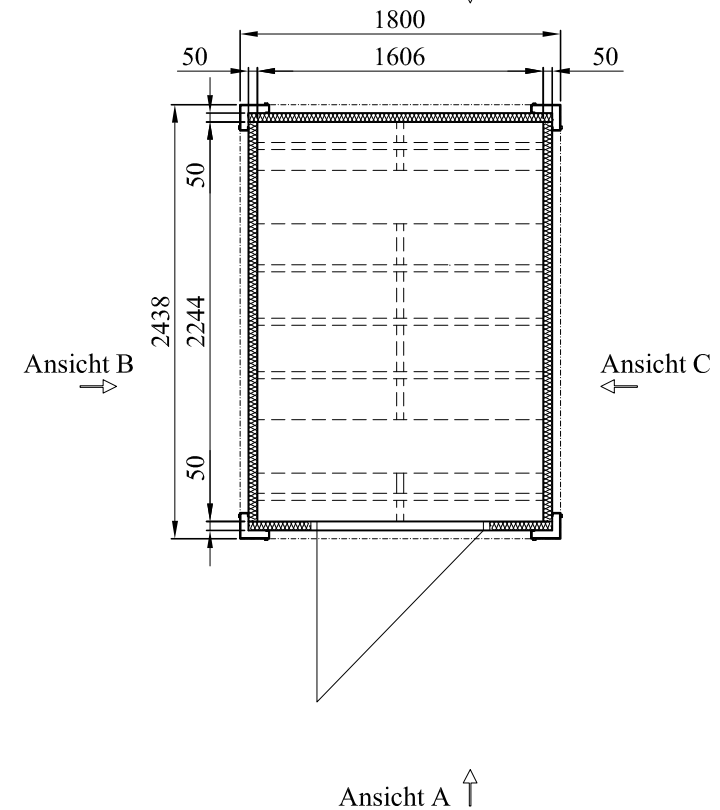

Ansicht C

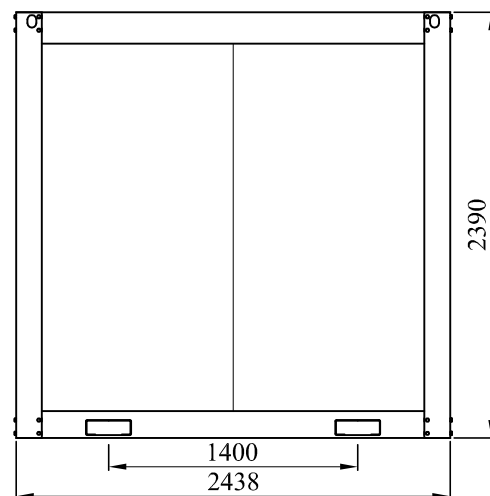

Ansicht D

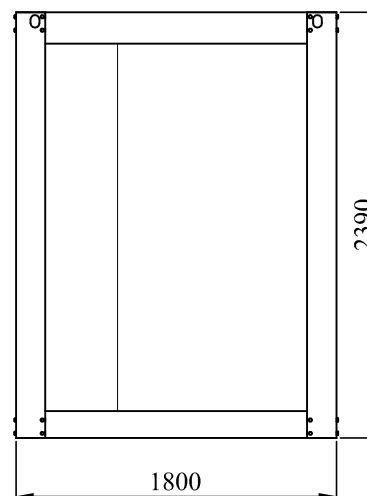

Objekt : CALAG

Raumhöhe : 2120 mm

Isolierung :

Außenvande : 50 mm PU Paneele

Boden : 50 mm PU Paneele

Decke : 50 mm PU Paneele

BODEN : PVC LINOLEUM

Farbe :


Container rahmen : Verzinkt

Paneele out : Grauweiß RAL 9002


Paneele in : Reinweiß RAL 9010

Stück 1

Poz	Naziv			Kom	Materijal	Dimenzije		Težina po komi	Težina uk.	0.00
autor idejne dokumentacije:	datum	prezime	potpis	"EUROmodul" 51216 VIŠKOVO - Blažiči 25 RIJEKA - CROATIA tel/fax 00385- 051 257 275 email: info@euromodul.hr			F			
projekant :	28.06.11	BABIĆ D. ing					E			
suradnici :	28.06.11	LUČIĆ dipl.ing					D			
							C			
mjerilo:	naziv nacrt: CONTAINER EUROSTANDARD						B			
1 : 30	FASSADE GRUNDRISS						A			
Format : A3	naručitelj : HOMBERGER CONTAINER AG							datum	izmjena	
naziv objekta :				br nacrt :		BN6.188		Proizvodni radni nalog :		
CONTAINER EUROSTANDARD				list br :		1		PRN 1829/11		
1800 x 2438 x 2390				br listova :						

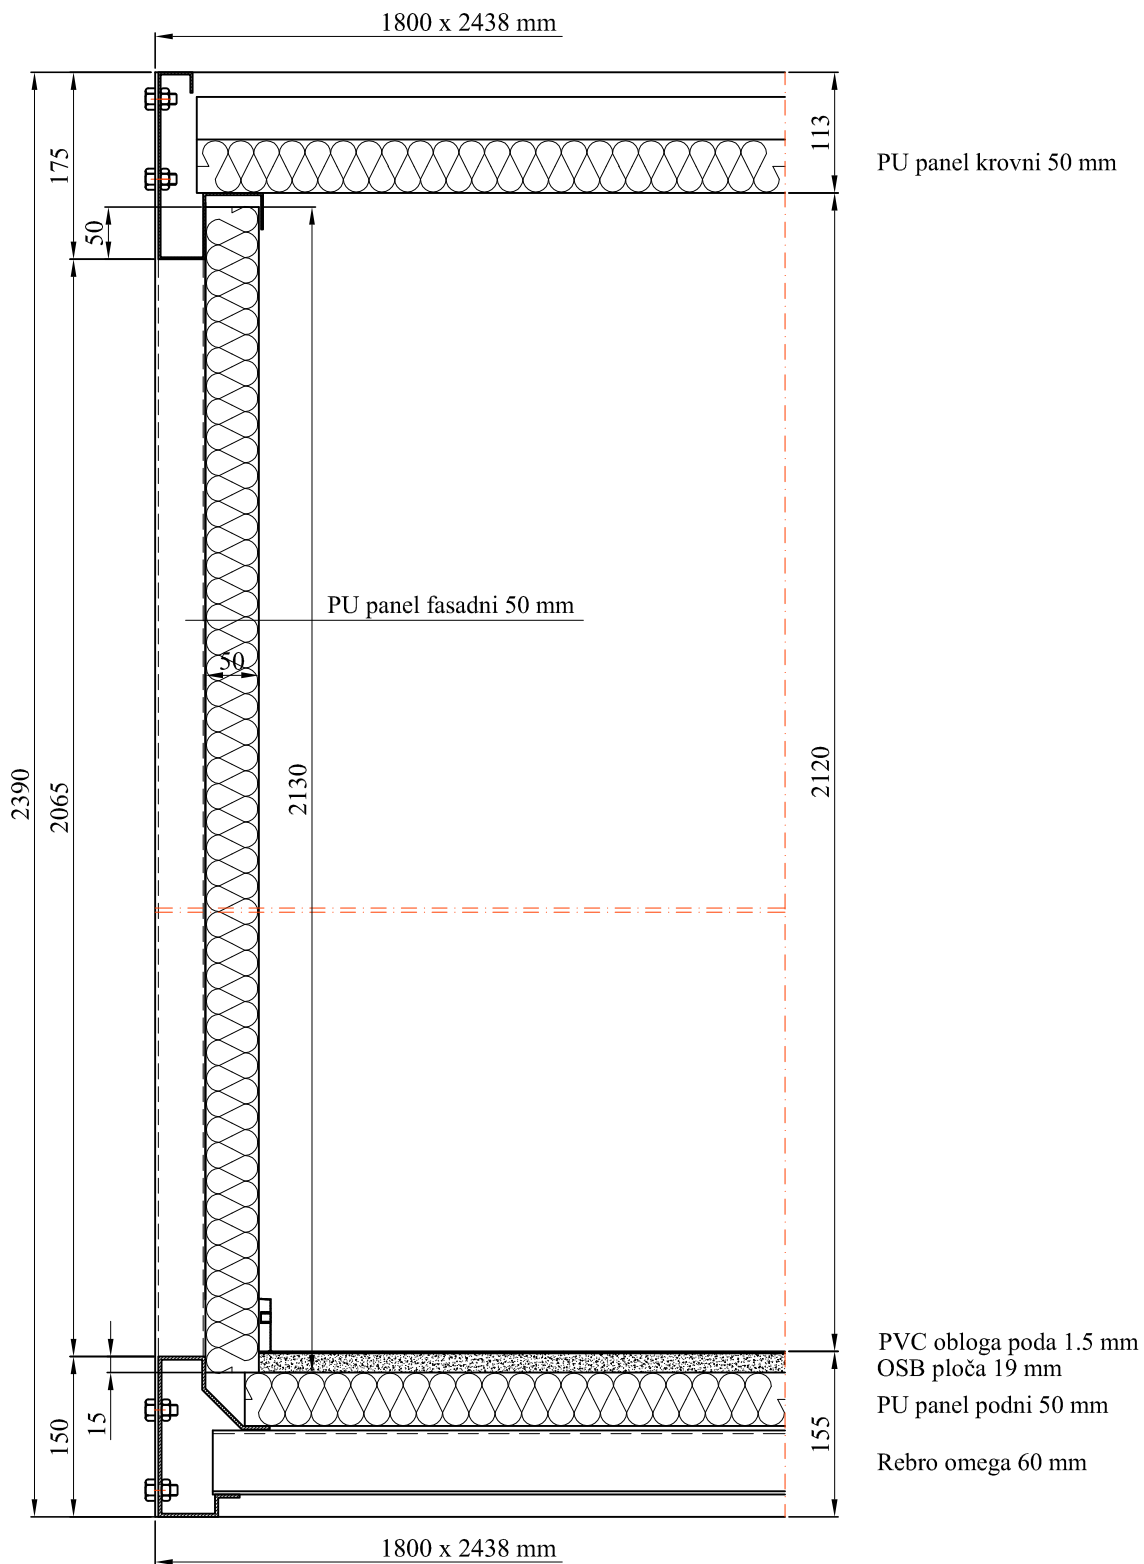

Poz	Naziv			Kom	Materijal	Dimenzije	Težina po kom	Težina uk.	0.00
autor idejne dokumentacije:	datum	prezime	potpis	'EUROmodul' 51216 VIŠKOVO - Blažiči 25 RIJEKA - CROATIA tel/fax 00385- 051 257 275 email: info@euromodul.hr			F		
projekant :	28.06.11	BABIĆ D. ing					E		
suradnici :	28.06.11	LUČIĆ dipl.ing					D		
mjerilo:	naziv nacrt: CONTAINER EUROSTANDARD						B		
1 : 5	PRESJEK			A					
Format : A3	naručitelj : HOMBERGER CONTAINER AG				datum	Izmjena			
naziv objekta :				br nacrt : BN6.188		Proizvodni radni nalog :			
CONTAINER EUROSTANDARD				list br: 2		br listova :		PRN 1829/11	
1800 x 2438 x 2390									

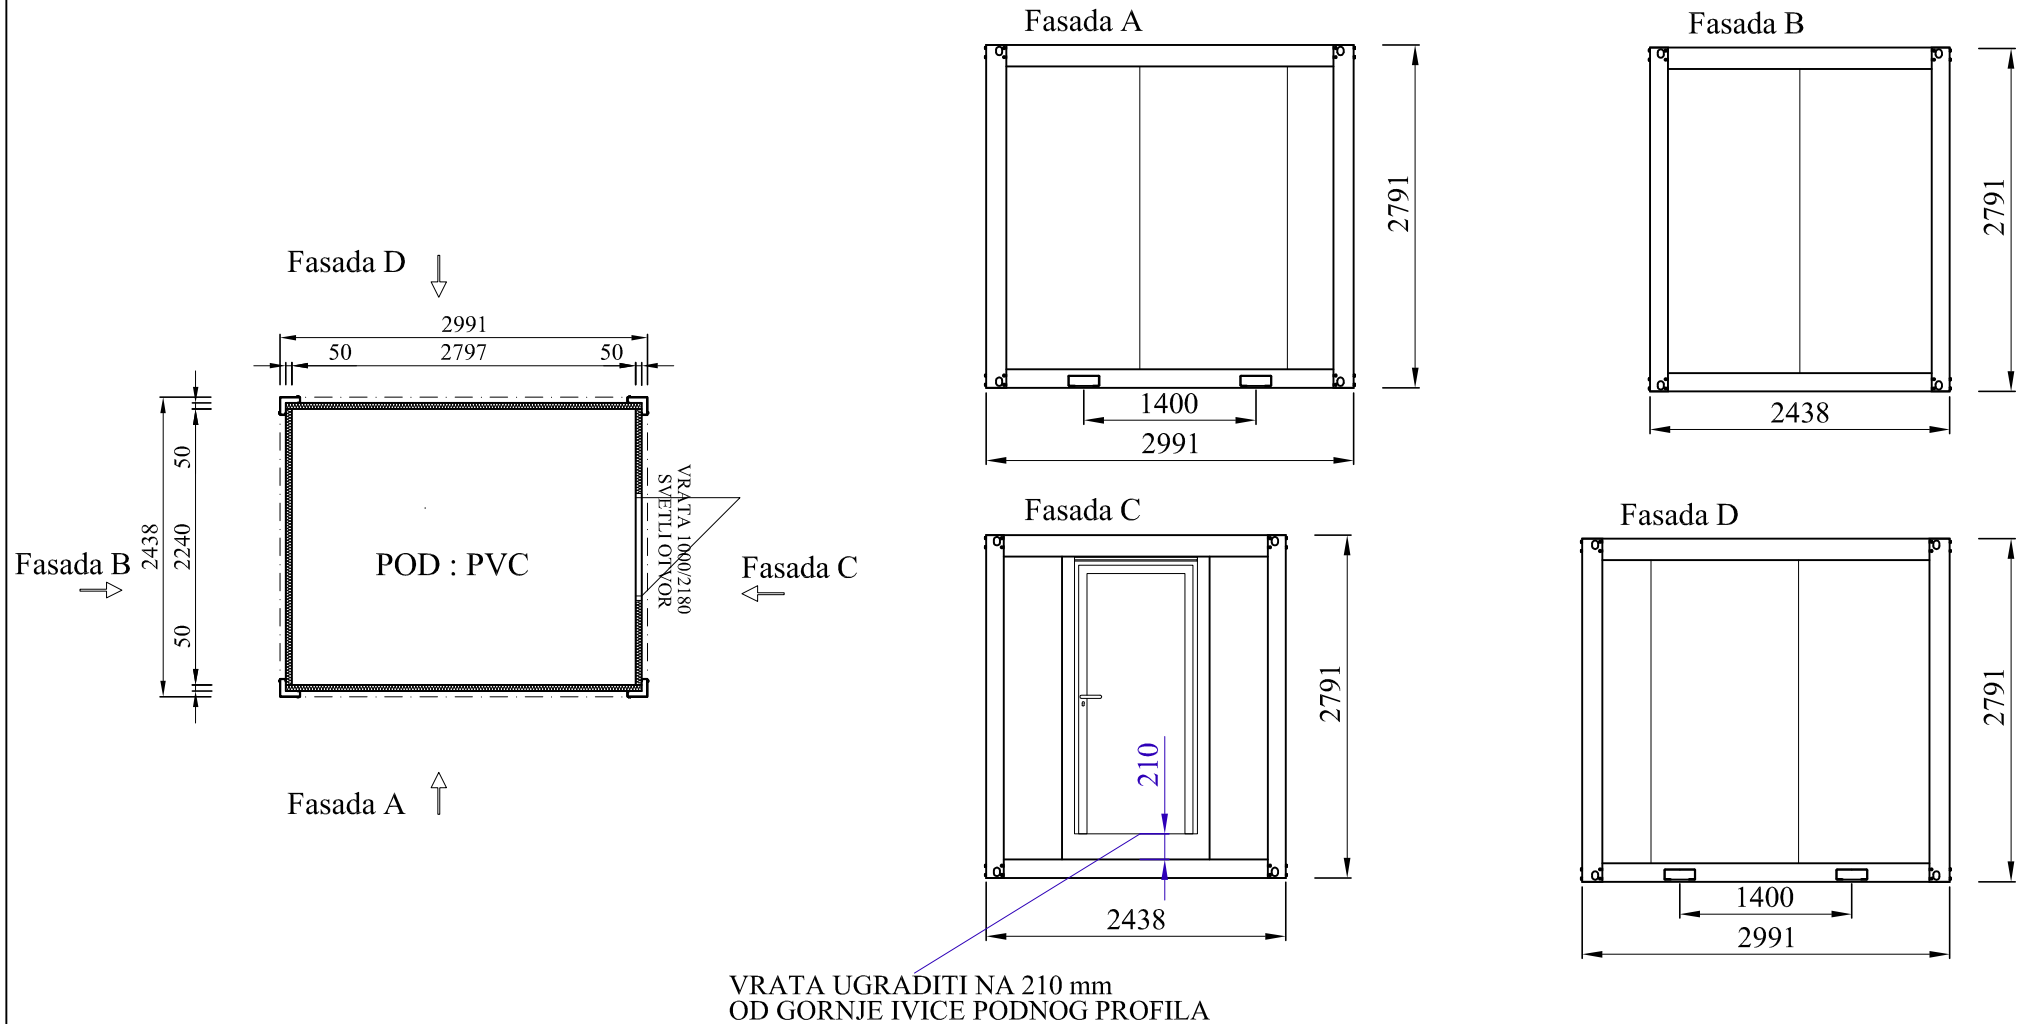






VRATA UGRADITI NA 210 mm
OD GORNJE IVICE PODNOG PROFILA

Unutrašnja visina : 2500 mm

Paneli 50mm, unutra glatki RAL9010, spolja korugovani RAL 9002

CEO KONTEJNER OFARBATI U RAL 9006-SIVA

Poz	Naziv			Kom	Materijal	Dimenzije		Težina po kom.	Težina uk.	0.00
autor idejne dokumentacije:	datum	prezime	potpis	"EUROmodul" doo Industrijska zona bb Nova Pazova SRBIJA tel/fax 00381 - 022 328 003 email: info@euromodul.rs			F			
projektant :	06.04.11	BABIĆ D. ing					E			
saradnici :	06.04.11	ĐORĐEVIĆ dipl.ing					D			
razmera:	1 : 25	BOŠKO BILBIĆ maš.ing					C			
Format : A3	naručilac :	HOMBERGER CONTAINER AG			B					
naziv objekta :		KONTEJNER STANDARD			A					
6058 x 2438 / 2791		OSNOVA , FASADE								
br nacarta :		00.0.0								
list br: 1		br listova : 1								
Proizvodni radni nalog :							datum	izmena		
PRN 718/11										

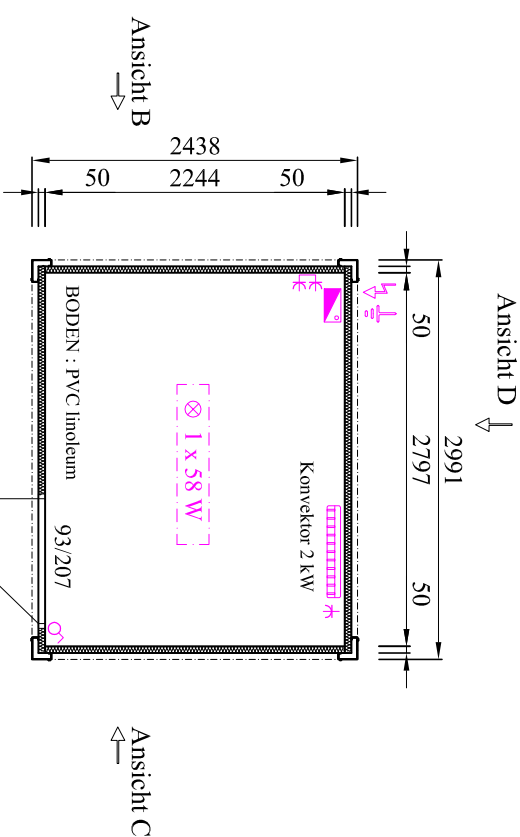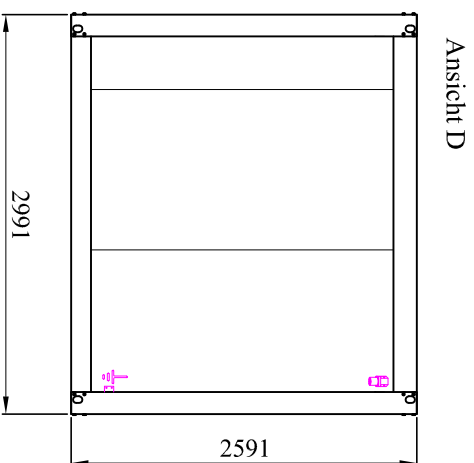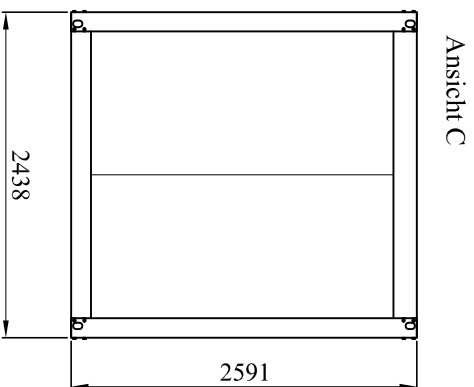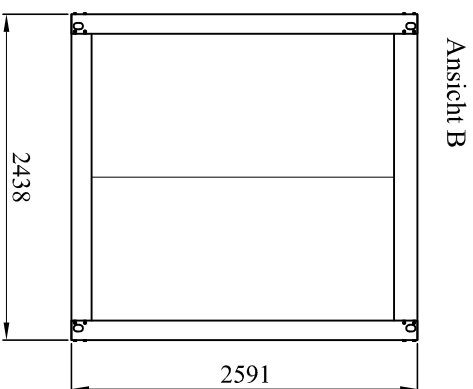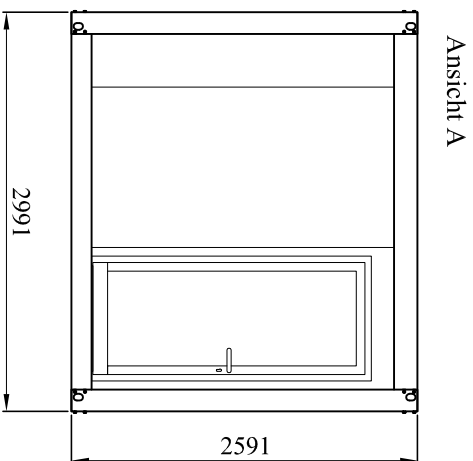

Objekt : ECO - Line ohne Fenster

Raumhöhe : 2300 mm

Isolierung :

Außenwände : 50 mm PU Paneele Container rahmen : Verzinkt


Boden : 50 mm PU Paneele Paneele out : Grauweiß RAL 9002

Decke : 50 mm PU Paneele Paneele in : Reinweiß RAL 9010


BODEN : PVC linoleum

Poz	Naziv	Kom	Material	Dimenzije	kompletno sklop	0,00
autor idejne dokumentacije:	datum	prezime	popis	F		
27.09.11	BABIĆ D. ing			E		
projekant :	27.09.11	LUČIĆ dipl.ing		D		
suradnici :				C		
niželjo:	naziv naerata:	CONTAINER STANDAR D		B		
1 : 40	naerataelj :	FAS S A D E GRUNDRIS S		A		
Format : A3	naerataelj :	HOMBERGER CONTAINER AG		datum	izmjena	
naziv objekta :	CONTAINER STANDAR D		br naerata :	Prezvodni radni naelg :		
2991 x 2438 x 2591	2991 x 2438 x 2591		list br :	1	br lista va :	PRN 1953/11


Ansicht A

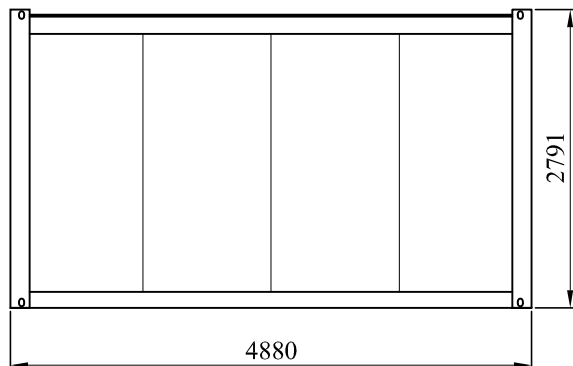


Ansicht B

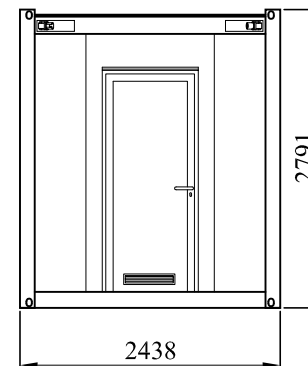

Ansicht C

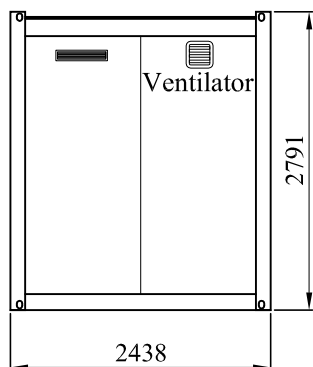


Ansicht D

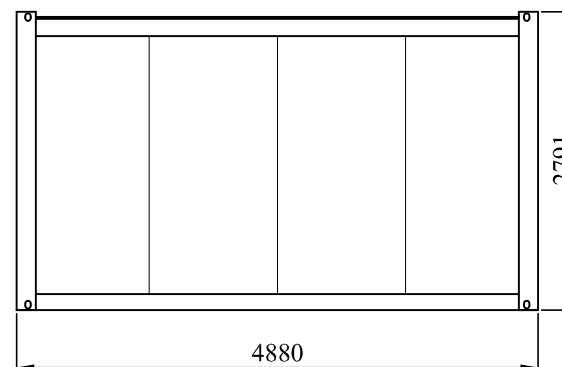

- ① Kabeldurchführung 12x25 cm
- ② Kabeldurchführung 12x30 cm
- ③ Kabeldurchführung 20x30 cm

Ansicht C ↓

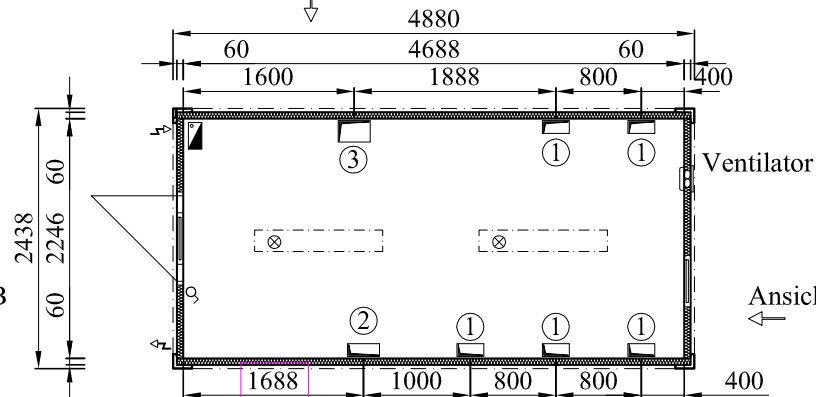

Ansicht B →

← Ansicht D

HOMBERGER CONTAINER AG

Raumhöhe : 2500 mm
 Isolierung : Farbe :
 Außenvande : 60 mm PU Panele Container rahmen : GRAUWEIB RAL 9002
 Boden : 50 mm PU Panele Paneele out : GRAUWEIB RAL 9002
 Decke : 100 mm Mineralwolle Paneele in : REINWEIB RAL 9010
 BODEN : PVC LINOLEUM

Poz	Naziv	Kom	Materijal	Dimenzije	Težina po kom	Težina uk.	0.00
autor idejne dokumentacije:	datum: 04.10.10 prezime: BABIĆ D. ing potpis:	"EUROmodul" 51216 VIŠKOVO - Blažiči 25 RIJEKA - CROATIA tel/fax 00385- 051 257 275 email: info@euromodul.hr			F		
projektant:	04.10.10 LUČIĆ dipl.ing				E		
suradnici:					D		
					C		
mjerilo: 1 : 50	naziv nacрта: CONTAINER EUROSTANDARD FASSADE GRUNDRISS			B			
Format: A3	naručitelj: HOMBERGER CONTAINER AG			A			
naziv objekta: CONTAINER EUROSTANDARD 4880 x 2438 x 2791		br nacрта: BN16.117		datum	izmjena		
		list br: 1	br listova:	Proizvodni radni nalog : PRN 1571/10			