




**EUROmodul**  
STREET FURNITURE

Ansicht C

Ansicht B

9130

Ansicht D

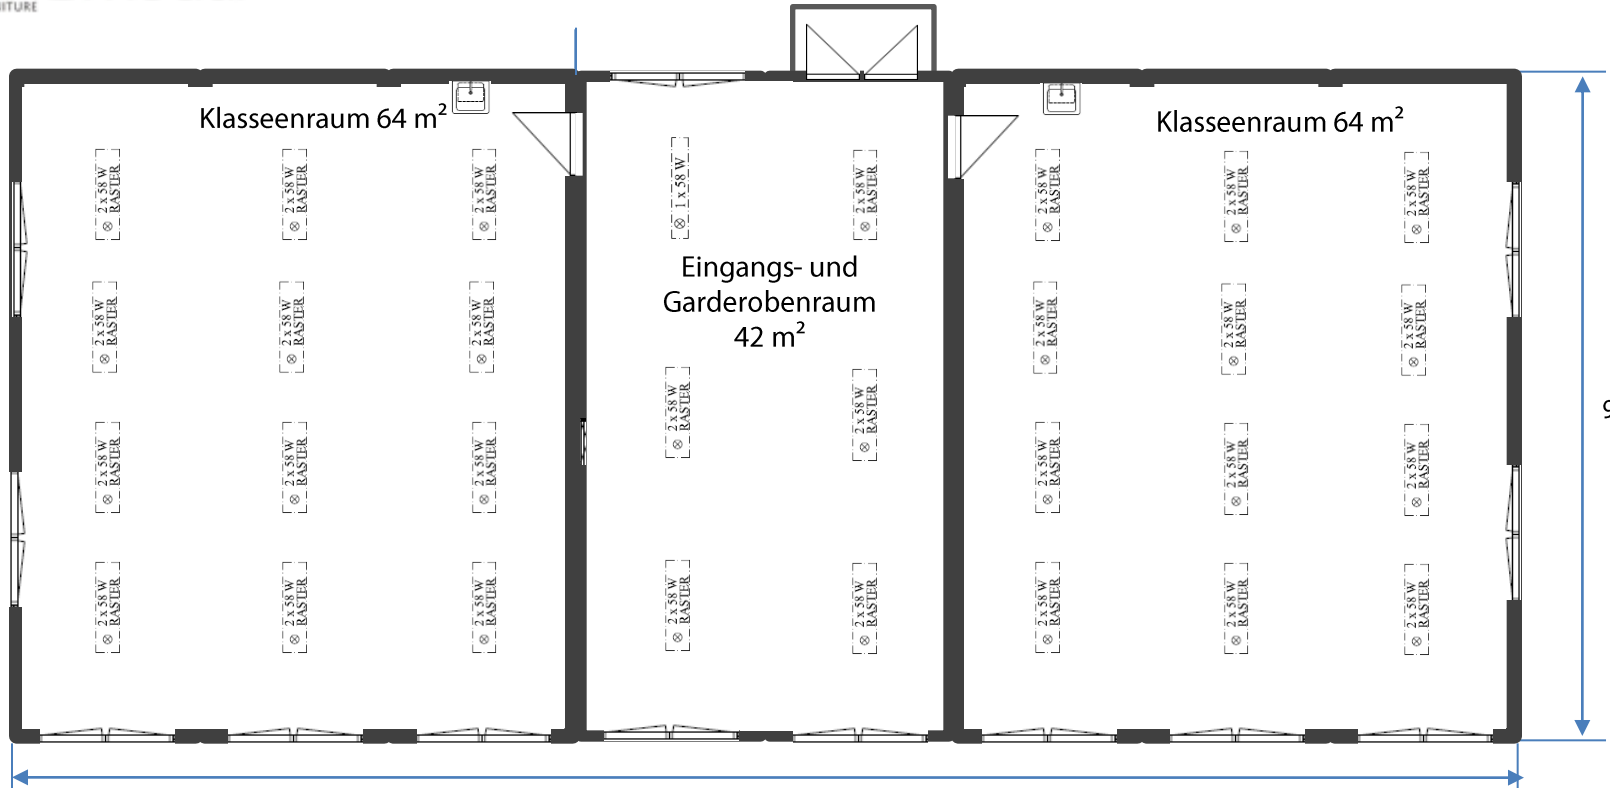

19600

Ansicht A

**Objekt: Schulraumerweiterung 2 Klassen**


Massangaben in mm



**EUROmodul**  
STREET FURNITURE

## 2 Klassenräume, WC's und Vorraum


Wandaufbau: 80 mm PU-Paneele, Innenraumhöhe 2.50m

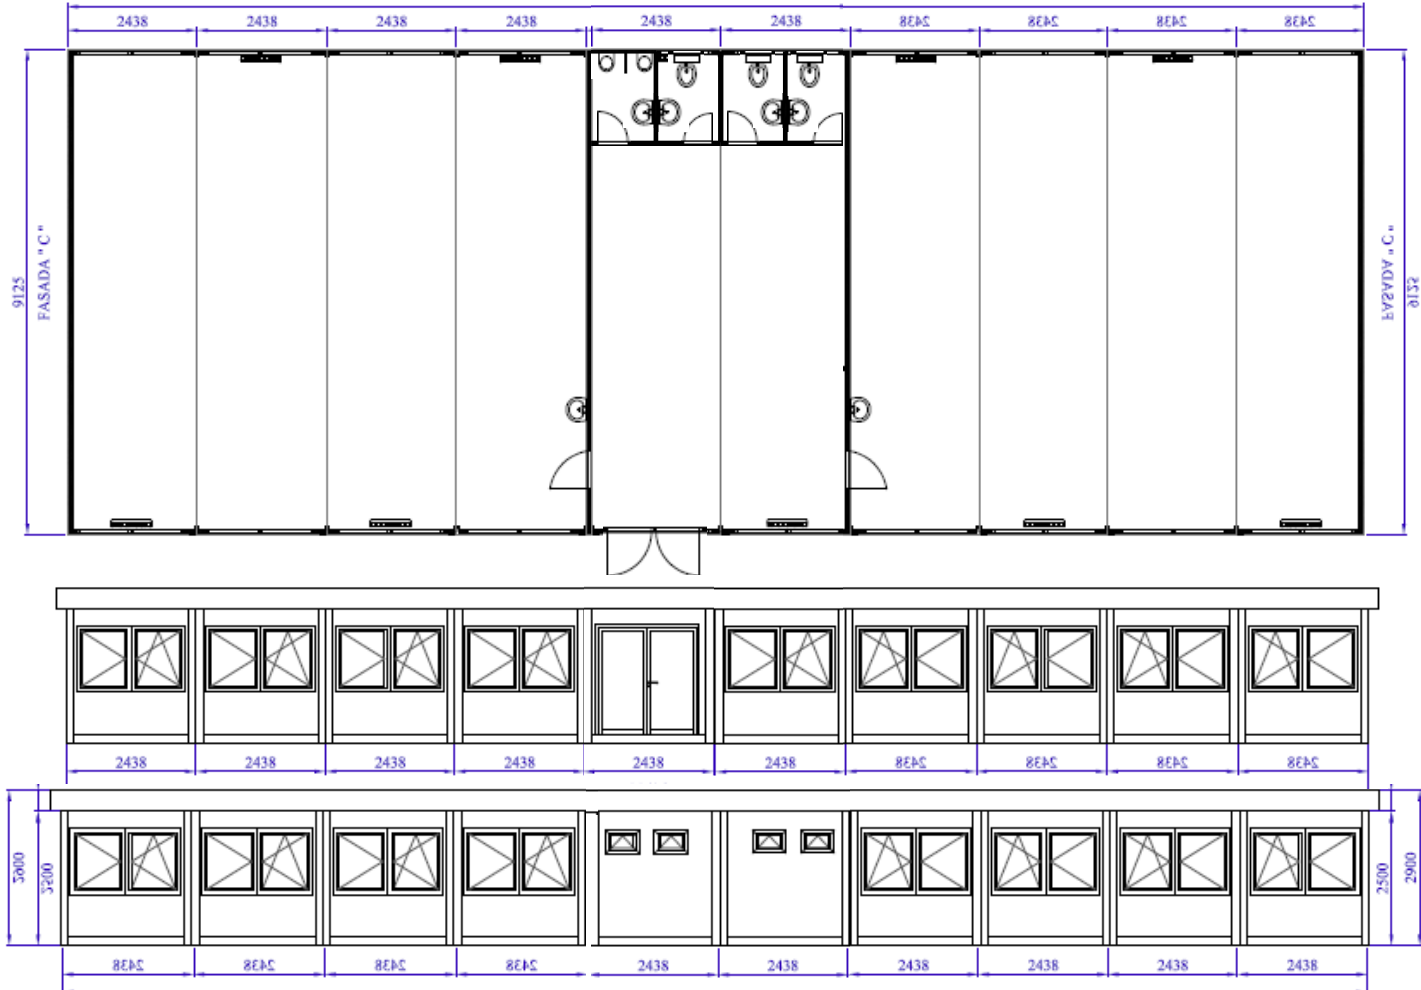

Rückansicht



**EUROmodul**  
STREET FURNITURE

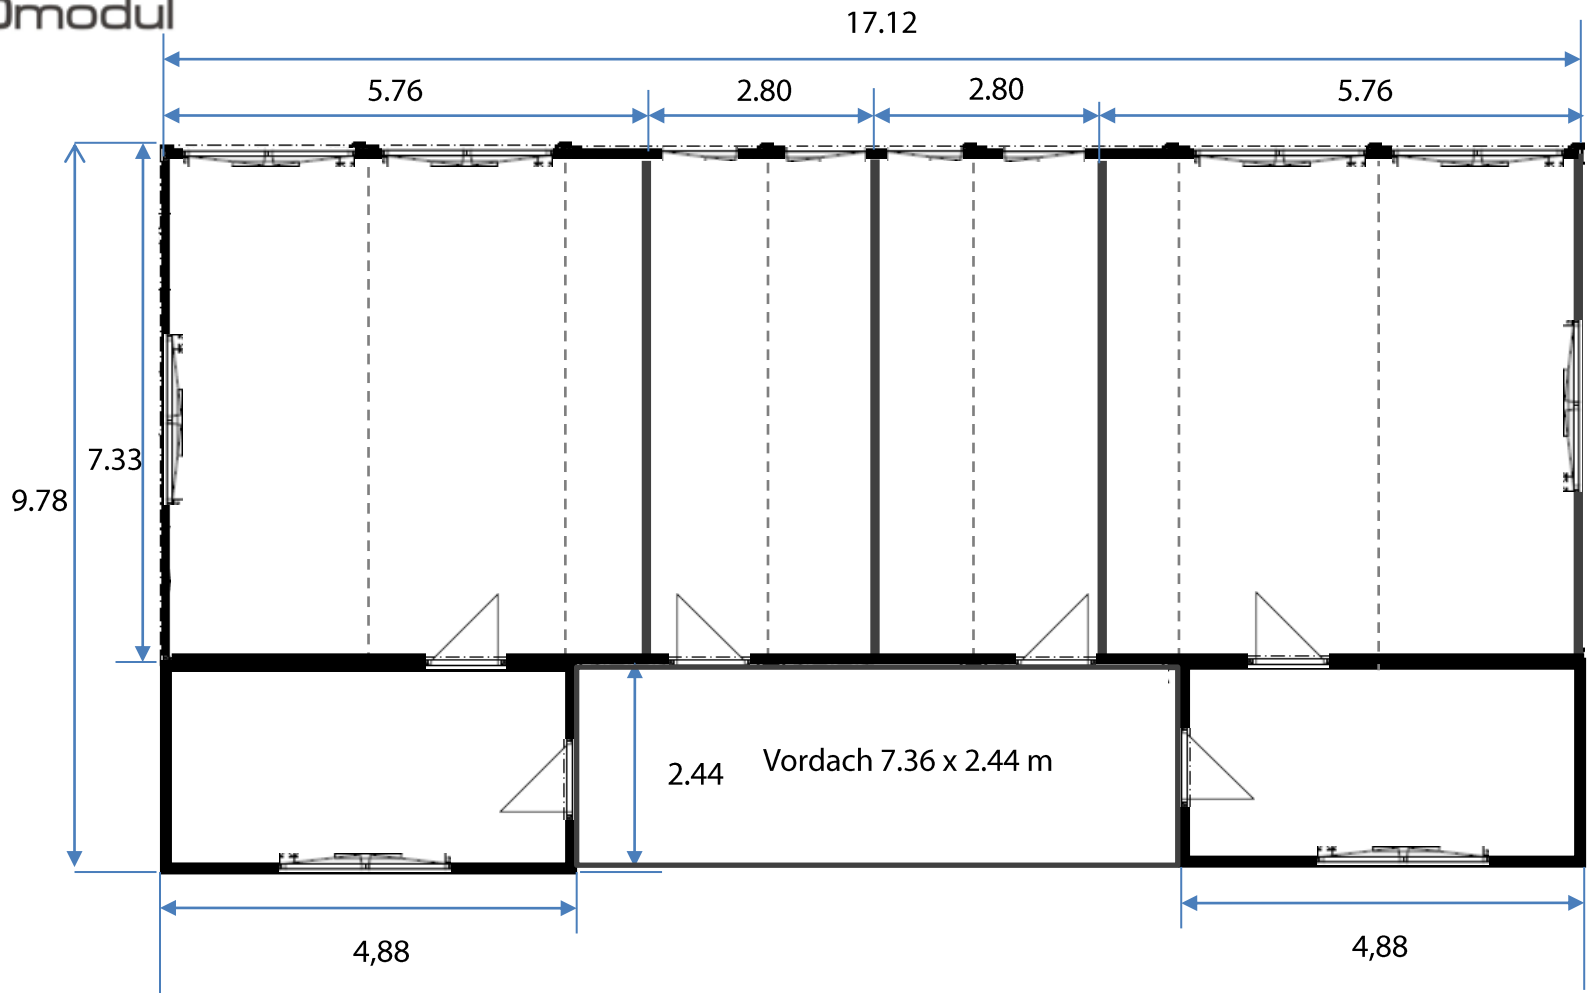


**Objekt: Provisorische Schulräume mit Gruppenarbeitsräume**

Massangaben in m



**EUROmodul**  
STREET FURNITURE

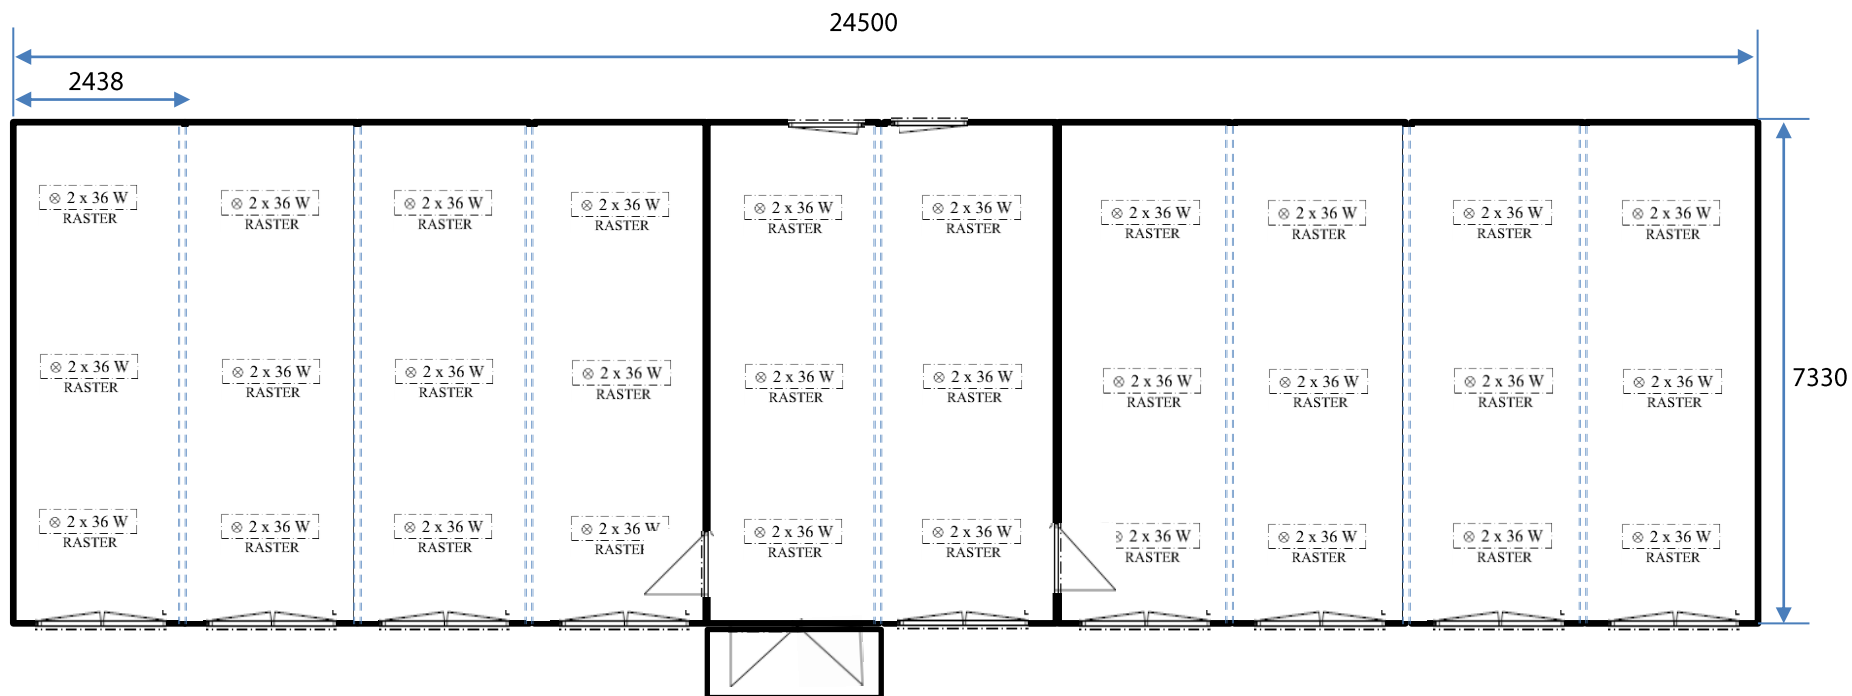

**Objekt: 2 Klassenerweiterung mit Garderobenvorraum**


**Schülerweiterung 2 Klassen mit Garderobenvorraum**

Massangaben in mm

**Wand/Decke/Boden Isolation:**

120 mm PU-Paneele entsprechend  $U=0.18 \text{ W/m@K}$

Klassenraum 1:	67m <sup>2</sup>
Klassenraum 2:	67m <sup>2</sup>
Garderobenvorraum:	32m <sup>2</sup>
Rauminnenhöhe:	2.56m

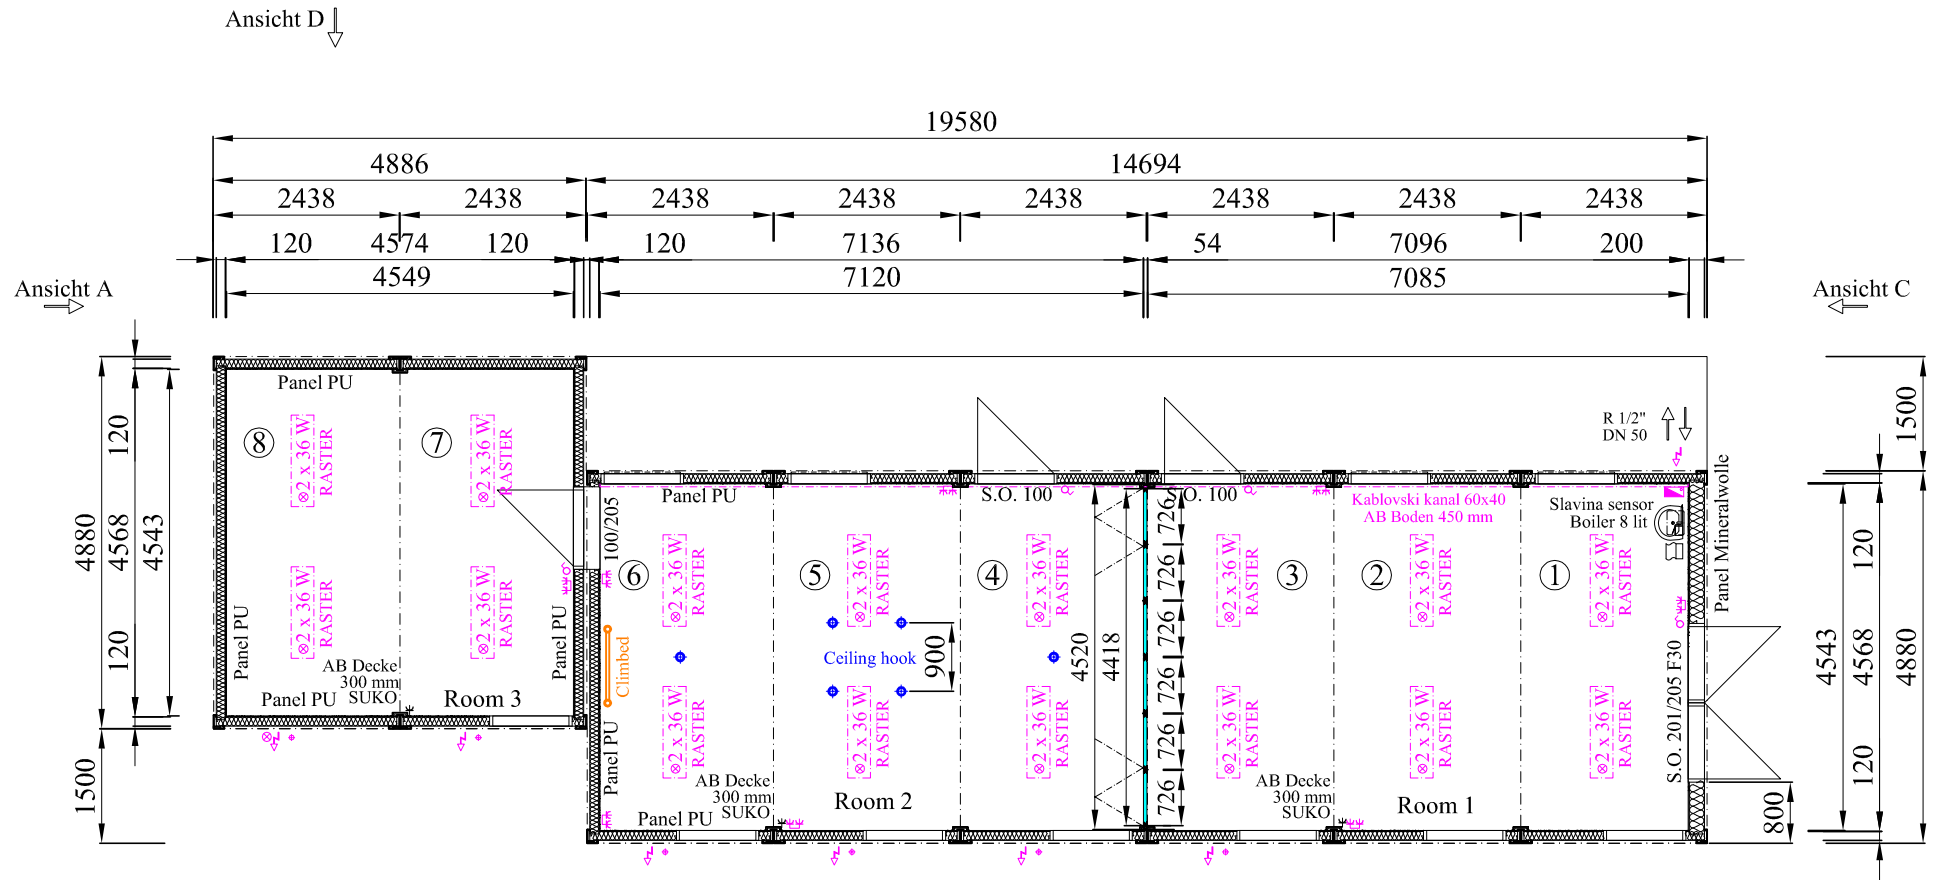

Objekt : School Arlesheim

Raumhöhe : 2566 mm

Isolierung :

Außenvande : 120 mm PU Paneel

Außenvande "C" : 200 Mineralwolle

Boden : 120 mm PU Paneel

Decke : 120 mm PU Panelle

BODEN : PVC - Belag bauseits ITEC Concept Samson 637

Farbe :

Container rahmen : Steingrau RAL 7030





Paneele out : Steingrau RAL 7030

Paneele in : Reinweiß RAL 9010

Metallteil Fenster+Türen : Kadmiumgelb RAL 1021

Rolläden+Führungsschienen : Kadmiumgelb RAL 1021

Poz	Naziv			Kom	Materijal	Dimenzije		Težina po kom	Težina uk.	0.00
autor idejne dokumentacije:	datum	prezime	potpis	<b>"EUROmodul"</b> 51216 VIŠKOVO - Blažiči 25 <b>RIJEKA - CROATIA</b> tel/fax 00385- 051 257 275 email: info@euromodul.hr			F			
projektant :	08.09.11	BABIĆ D. ing					E			
suradnici :	08.09.11	LUČIĆ dipl.ing					D			
mjerilo:	naziv nacarta: CONTAINER EUROSTANDARD						B			
1 : 70	GRUNDRISS						A			
Format : A3	naručitelj: HOMBERGER CONTAINER AG							datum	izmjena	
naziv objekta : CONTAINER EUROSTANDARD				br nacarta :		BN16.204		Proizvodni radni nalog :		
4880 x 2438 x 2950 / x 8				list br: 2		br listova :		PRN 1901/11		

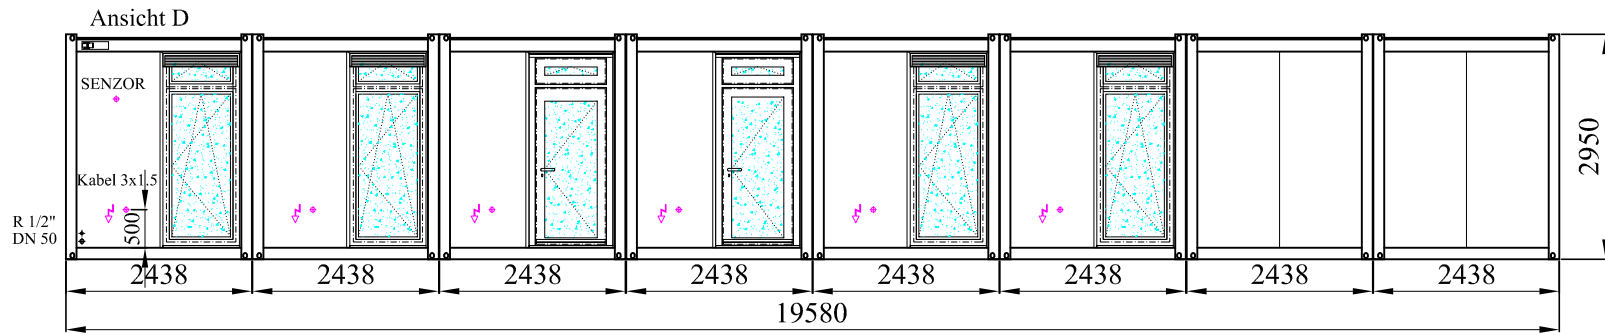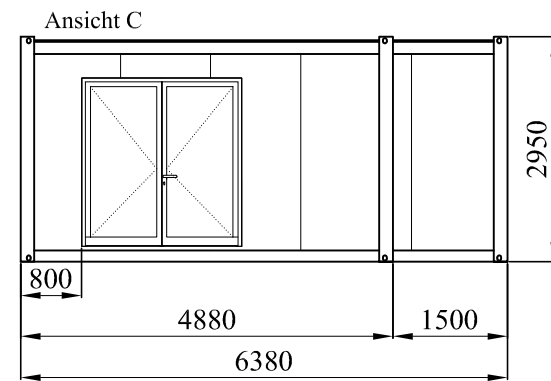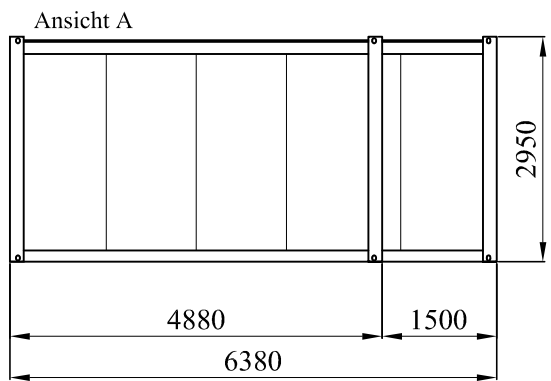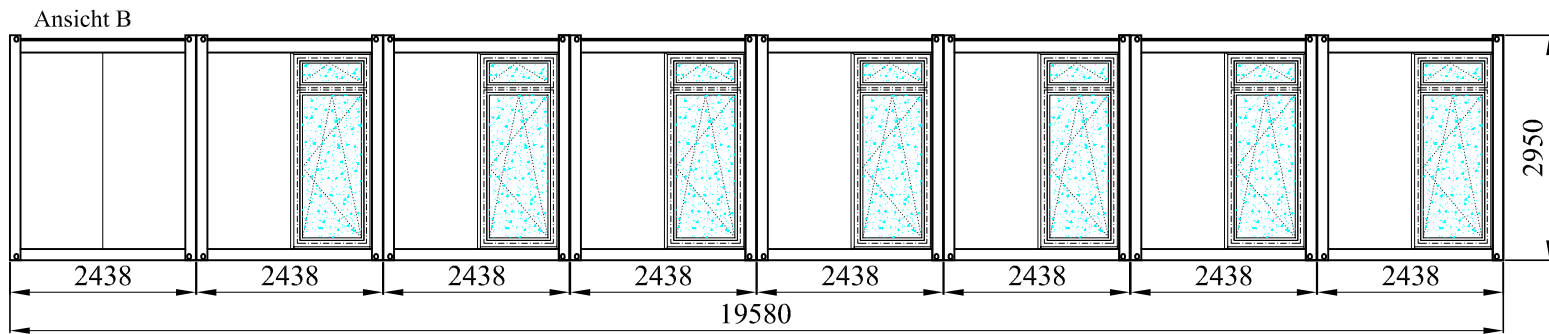

Objekt : School Arlesheim

Raumhöhe : 2566 mm

Isolierung :

Außenvande : 120 mm PU Paneele Container rahmen : Steingrau RAL 7030

Außenvande "C" : 200 Mineralwolle Paneele out : Steingrau RAL 7030

Boden : 120 mm PU Paneele Paneele in : Reinweiß RAL 9010

Decke : 120 mm PU Panelle Metallteil Fenster+Türen Kadmiumgelb RAL 1021

Rolläden+Führungsschienen Kadmiumgelb RAL 1021

BODEN : PVC - Belag bauseits ITEC Concept Samson 637

Poz	Naziv			Kom	Materijal	Dimenzije		Težina po kom	Težina uk.	0.00		
autor idejne dokumentacije:	datum	prezime	potpis	<b>"EUROmodul"</b> 51216 VIŠKOVO - Blažiči 25 <b>RIJEKA - CROATIA</b> tel/fax 00385- 051 257 275 email: info@euromodul.hr			F					
projektant :	08.09.11	BABIĆ D. ing					E					
suradnici :	08.09.11	LUČIĆ dipl.ing					D					
mjerilo:	naziv nacрта: CONTAINER EUROSTANDARD					B						
Format : A3	1 : 70			FASSADE		A						
naziv objekta :				naručitelj :		datum		izmjena				
CONTAINER EUROSTANDARD				HOMBERGER CONTAINER AG				Produktivni radni nalog :				
4880 x 2438 x 2950 / x 8				br nacрта :		BN16.204		PRN 1901/11				
				list br: 1		br listova :						